


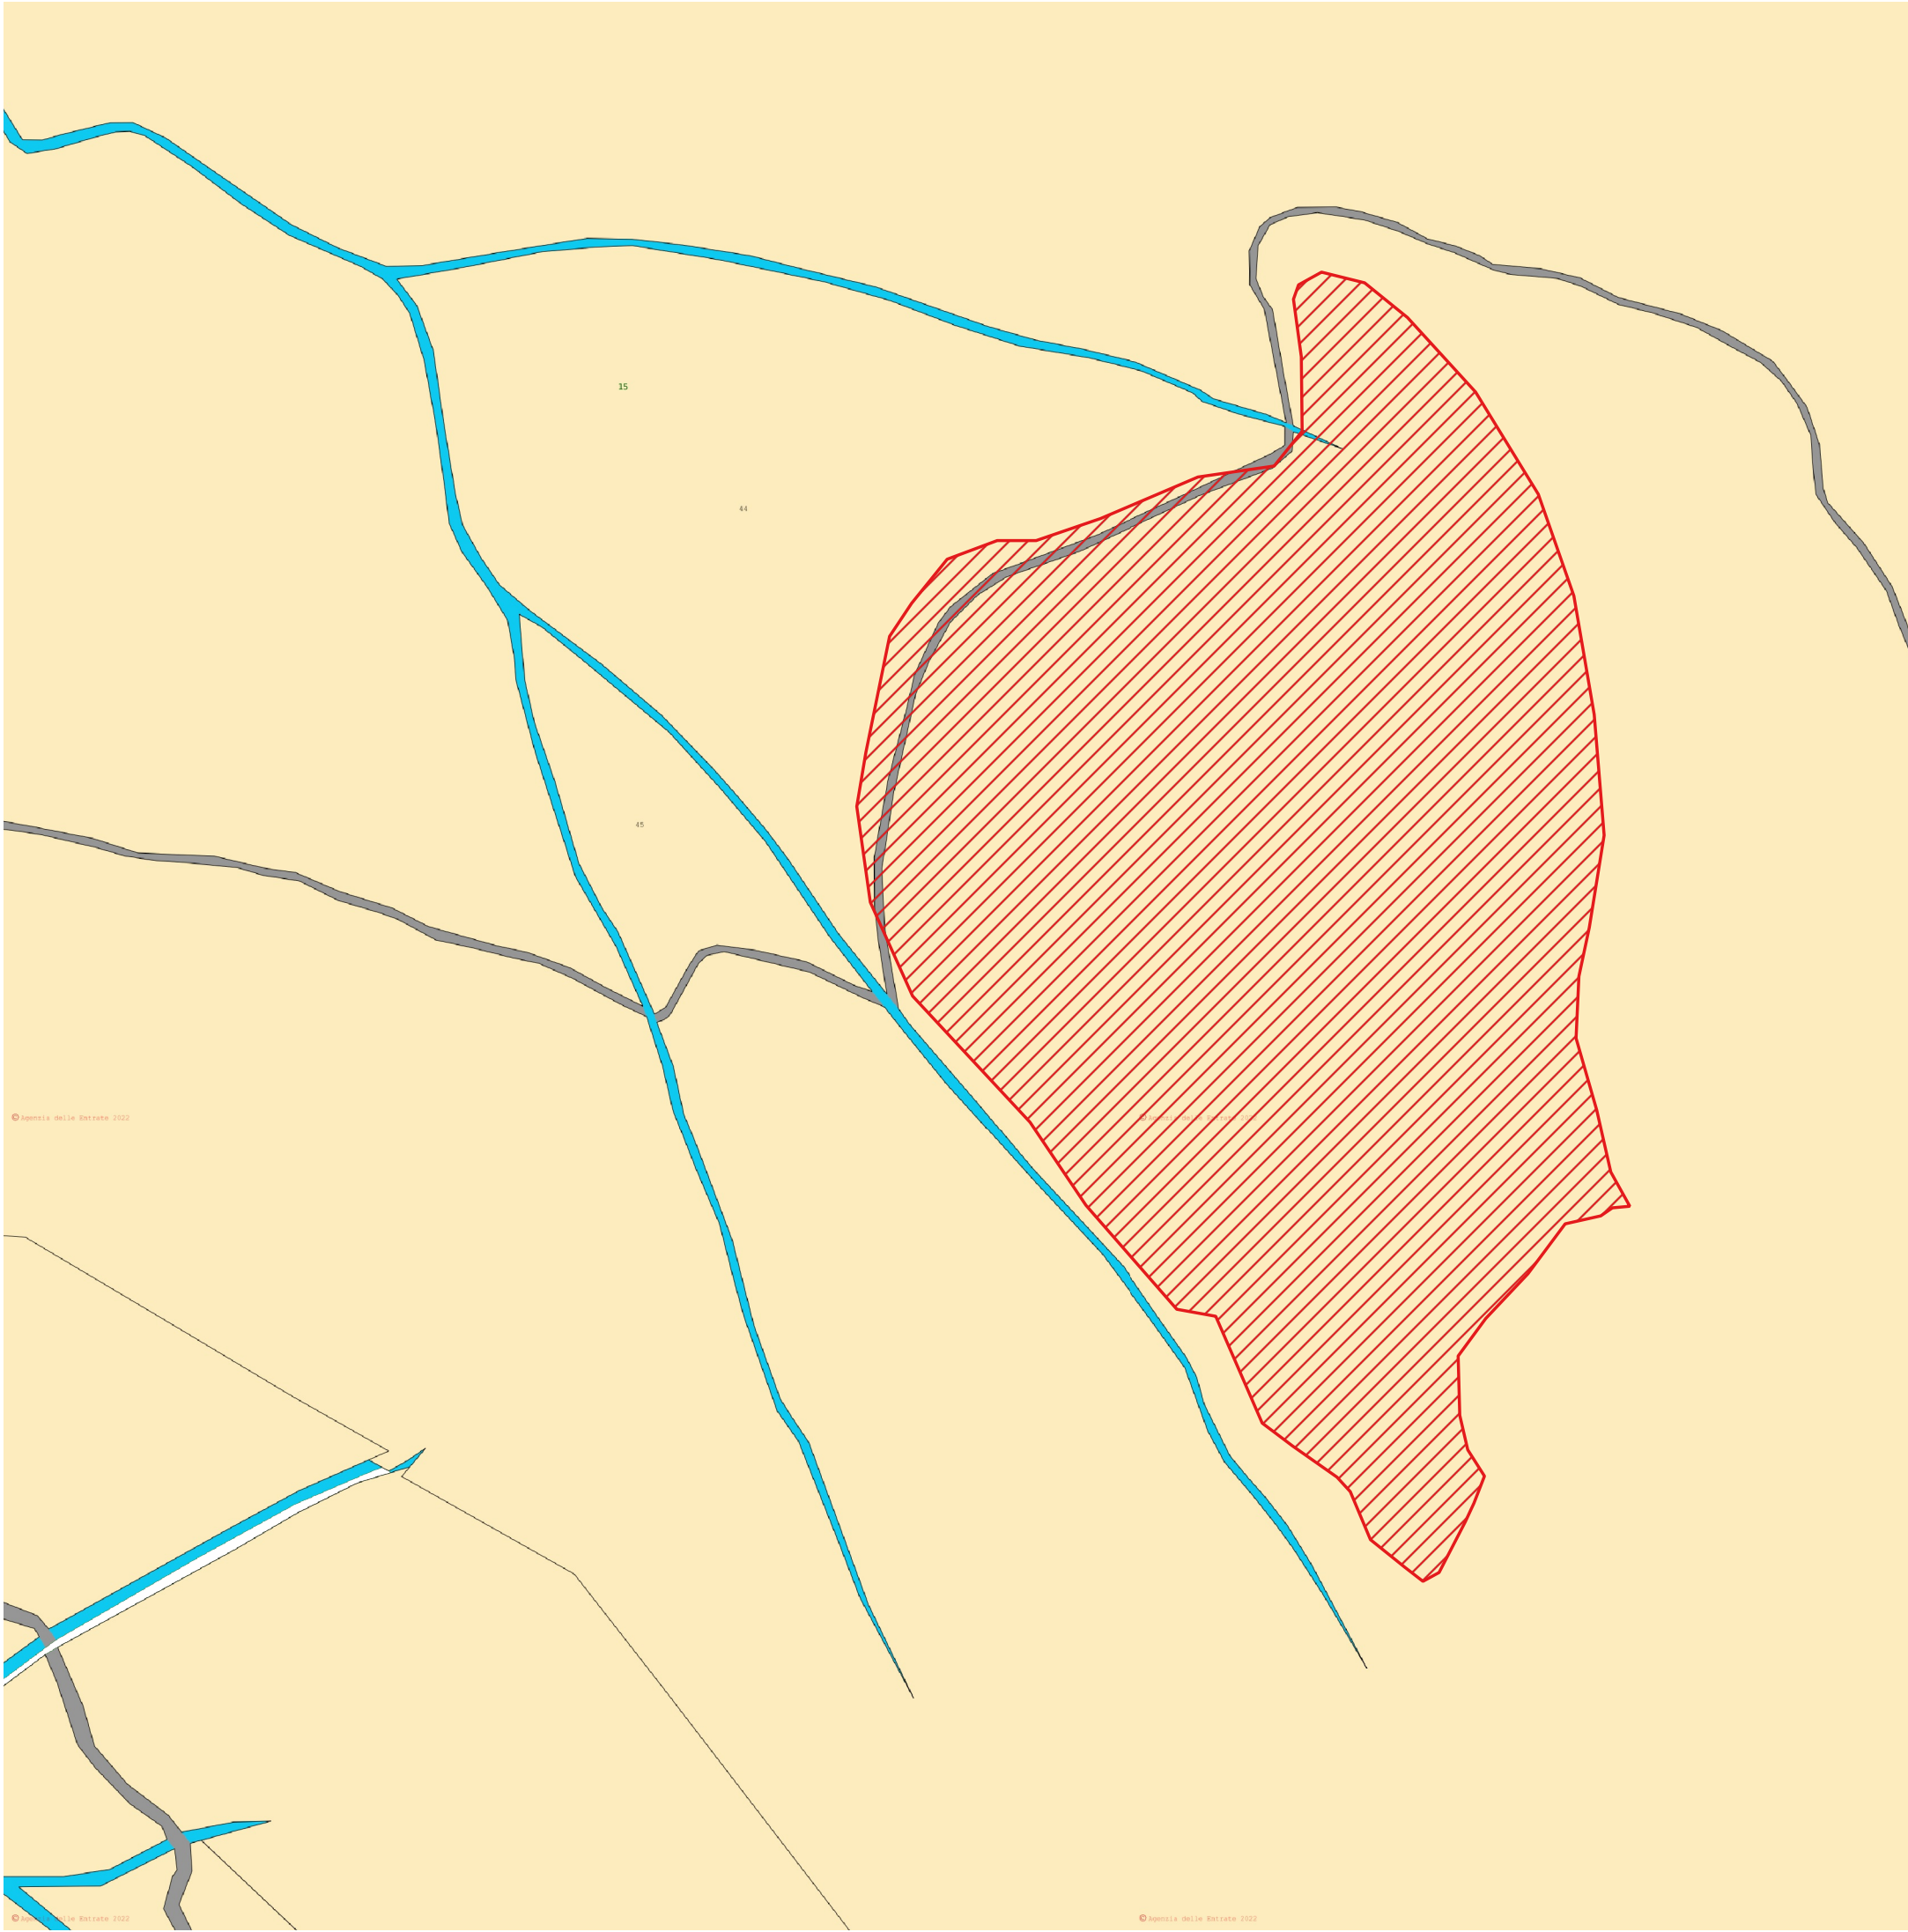

COMUNE DI TRAREGO VIGGIONA	
LAVORI DI TAGLIO INTERCALARE DELLA FAGGETA IN LOCALITA' SPALAVERA	
PLANIMETRIA CATASTALE Tav.1	
AREA D'INTERVENTO	
Scala 1:2500	